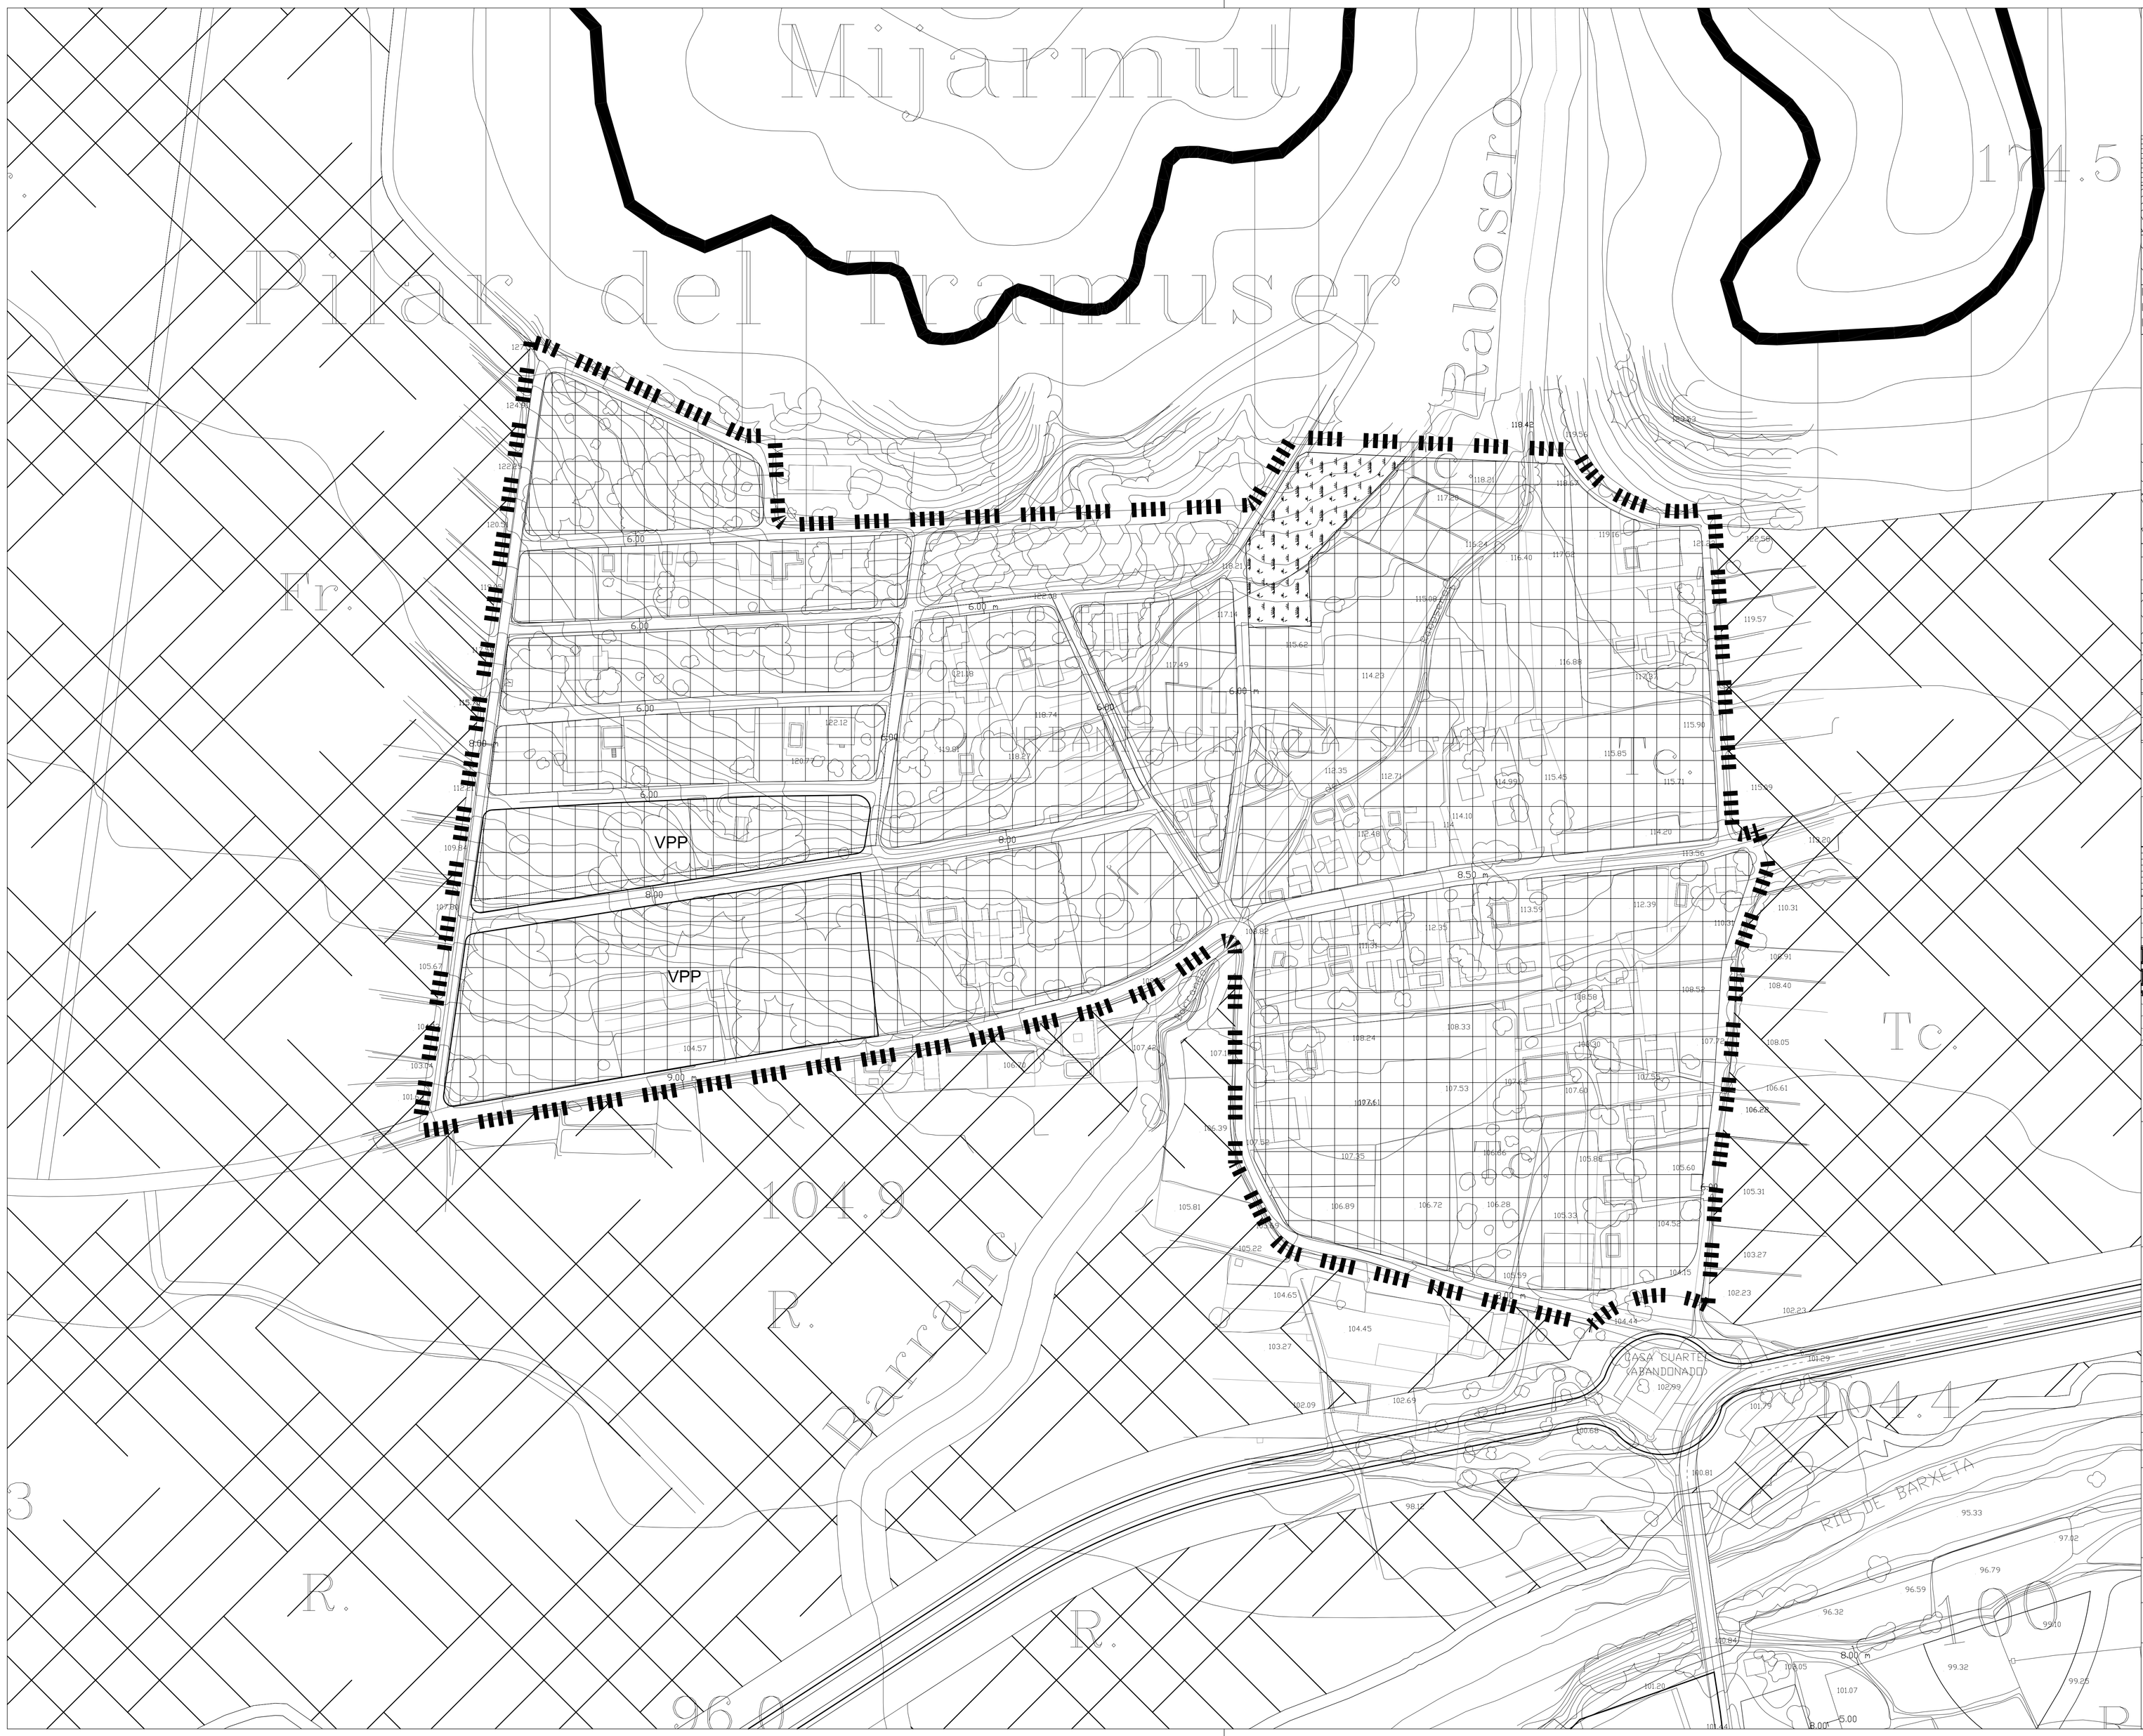

LEYENDA.

SUELO URBANO. APROVECHAMIENTOS PRIVADOS.

SUELO URBANO.

ÁREA DE REPARTO	TIPOLOGÍA / USO	ZONA ORDEN
IMPLICITA	EXTENSIVA TRADICIONAL / RESIDENCIAL	NÚCLEO HISTÓRICO
	INTENSIVA EXTENSIVA TRADICIONAL / EDUCATIVO CULTURAL ASISTENCIAL RECREATIVO	
IMPLICITA	INTENSIVA EXTENSIVA TRADICIONAL / RESIDENCIAL	ENSANCHE
AR-1	INTENSIVA EXTENSIVA TRADICIONAL / RESIDENCIAL	

SUELOS DOTACIONALES. RED SECUNDARIA.

- EDUCATIVO-CULTURAL
- ZONA VERDE JARDÍN
- ZONA VERDE ÁREA DE JUEGOS

SUELO URBANIZABLE.

ÁREA DE REPARTO	TIPOLOGÍA / USO
RIU	EXTENSIVA / RESIDENCIAL
COTXERES	INTENSIVA EXT. (VT y VF) / RESIDENCIAL
RAJOLAR	EXTENSIVA / RESIDENCIAL
SENYORIA	EXTENSIVA / RESIDENCIAL
EL RACÓ	NAVES INDUSTRIALES / INDUSTRIAL COMPATIBLE
LA SOLANA	EXTENSIVA (VUIA y VP) / RESIDENCIAL

SUELOS DOTACIONALES. RED SECUNDARIA.

- EDUCATIVO-CULTURAL
- ADMINISTRATIVO
- ASISTENCIAL
- DEPORTIVO-RECREATIVO
- ZONA VERDE JARDÍN

DOTACIONES PÚBLICAS. RED PRIMARIA. NO COMPUTABLE.

- ZONA VERDE ÁREA DE JUEGOS
- SUELO NO URBANIZABLE INFRAESTRUCTURAS ABASTECIMIENTO DE AGUA
- SUELO NO URBANIZABLE INFRAESTRUCTURAS ECOPARQUE
- SUELO URBANO ADMINISTRATIVO
- SUELO NO URBANIZABLE INFRAESTRUCTURAS DEPURACIÓN
- SUELO URBANO INFRAESTRUCTURAS CEMENTERIO
- SUELO URBANIZABLE INFRAESTRUCTURAS CEMENTERIO
- SUELO URBANO INFRAESTRUCTURAS TELECOMUNICACIONES
- EDUCATIVO. CULTURAL. ASISTENCIAL. RECREATIVO.
- SUELO NO URBANIZABLE INFRAESTRUCTURAS RESIDUOS SÓLIDOS URBANOS

VPP - SUELO DESTINADO A VIVIENDA DE PROTECCIÓN PÚBLICA

PLAN GENERAL DE ORDENACION URBANA

BARXETA

PROGRAMA
ASESORAMIENTO ASISTENCIA COOPERACION A LAS CORPORACIONES LOCALES
DIPUTACION DE VALENCIA

ARQUITECTO: José SALA SENDRA

Estudio de Arquitectura

ESCALA: E: 1/1.000

0 m 10 20 40 60 80 105 m

FECHA: SEPTIEMBRE 2.007

Nº DE PLANO: **POP-10**

HOJA: **ÚNICA**

TITULO DEL PLANO:

SUELO URBANIZABLE. LA SOLANA. ALINEACIONES USOS PORMENORIZADOS